

Département de l'AISNE
Communes de LAON et CHAMBRY

CONSTRUCTION D'UN CENTRE COMMERCIAL

MAITRE D'OUVRAGE

**S.A.S.
CHAMBRY DISTRIBUTION**
Rue descartes
02 000 CHAMBRY



MAITRE D'OEUVRE
ATEBAT

5 Avenue Charles de GAULLE
51510 FAGNIERES
Tél : 03.26.66.57.93
Fax : 03.26.66.58.13
Site: 493 009 484 0009
E.mail : contact@atebat.fr
Web : www.atebat-agence.com



ACGC
Architecture


5 Avenue Charles de GAULLE
51510 FAGNIERES
Tél : 06.13.32.20.55
Site: 810 501 787 0008
E.mail : acgc.architecture@gmail.com




PROFILS TERRAIN

PERMIS DE CONSTRUIRE		MODIFICATIONS		
INDICE	PAR	DATE		
PC3				
N° PLAN	INDICE			
FAGNIERES LE :	16/05/2018	ECHELLES :	1/500	N° DOSSIER : 973 L
				N° D'AFFAIRE : 4641-15
				DESSINE PAR : T.M

Ce document est réalisé spécialement pour l'affaire en référence. Toute utilisation totale ou partielle des informations contenues dans celui-ci, ainsi que la divulgation à un tiers ne peuvent être réalisées qu'avec l'autorisation écrite d'ATEBAT

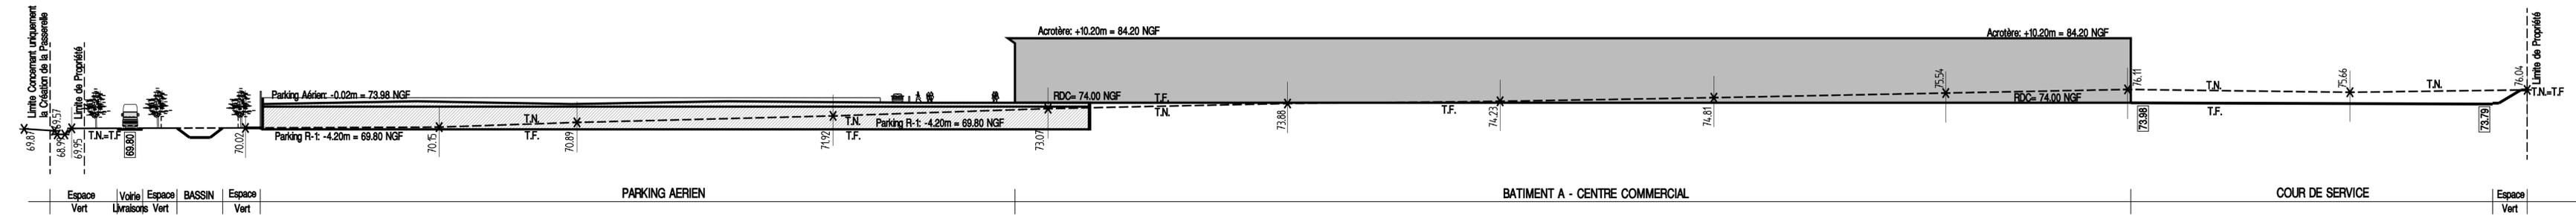

PROFIL 1-1 (Sur Batiment A - CENTRE COMMERCIAL)

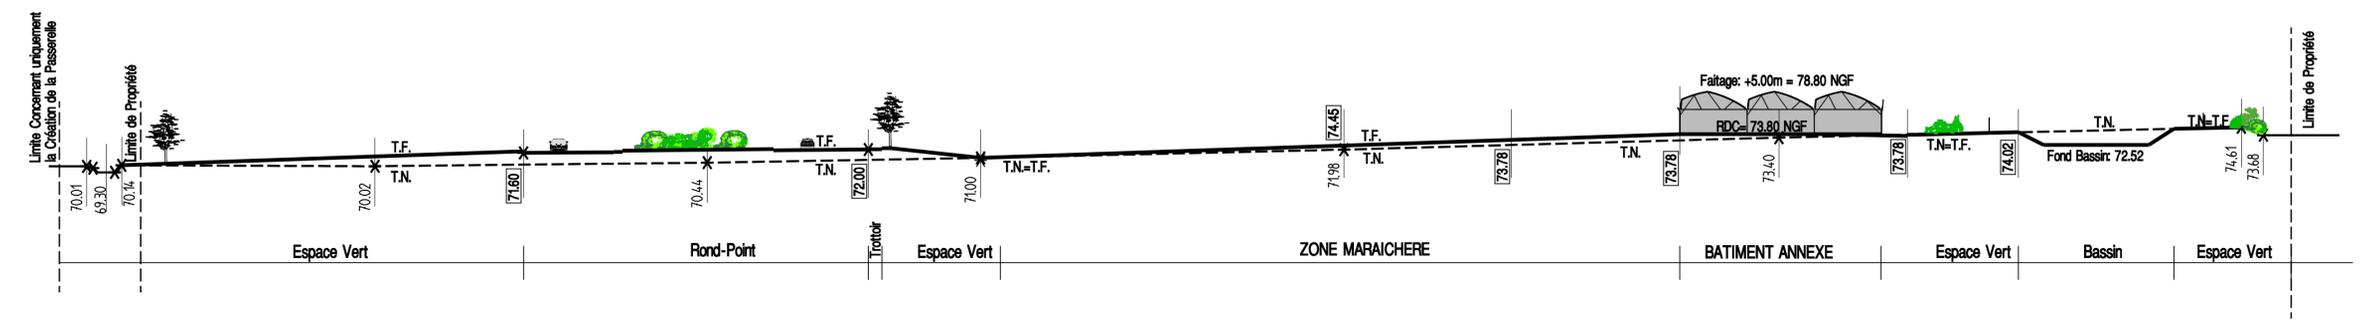

PROFIL 2-2 (Sur Batiment Annexe)