


**Département de l' AISNE  
Communes de LAON et CHAMBRY**

**CONSTRUCTION D'UN  
CENTRE COMMERCIAL**

MAITRE D'OUVRAGE

**S.A.S.  
CHAMBRY DISTRIBUTION**  
Rue descartes  
02 000 CHAMBRY



MAITRE D'OEUVRE  
ATEBAT

5 Avenue Charles de GAULLE  
51510 FAGNIERES  
Tél. : 03.26.68.57.93  
Fax. : 03.26.68.58.13  
Siret 493 009 484 00012  
E.mail : contact@atebat.fr  
Web : www.atebat-agence.com



ACGC  
Architecture

5 Avenue Charles de GAULLE  
51510 FAGNIERES  
Tél. : 06.13.32.20.55  
Siret 810 501 787 00018  
E.mail : acgc.architecture@gmail.com



**EXTRAIT PLAN DE MASSE  
RACCORDEMENT AU RESEAU PUBLIC**

PERMIS DE CONSTRUIRE

MODIFICATIONS

N° PLAN	INDICE	INDICE	PAR	DATE	

FAGNIERES LE : 16/05/2018


ECHELLES :

N° DOSSIER : 973 L

N° D'AFFAIRE : 4641-15

DESSINE PAR : T.M

Ce document est réalisé spécialement pour l'affaire en référence. Toute utilisation totale ou partielle des informations contenues dans celui ci, ainsi que la divulgation à un tiers ne peuvent être réalisées qu'avec l'autorisation écrite d' ATEBAT

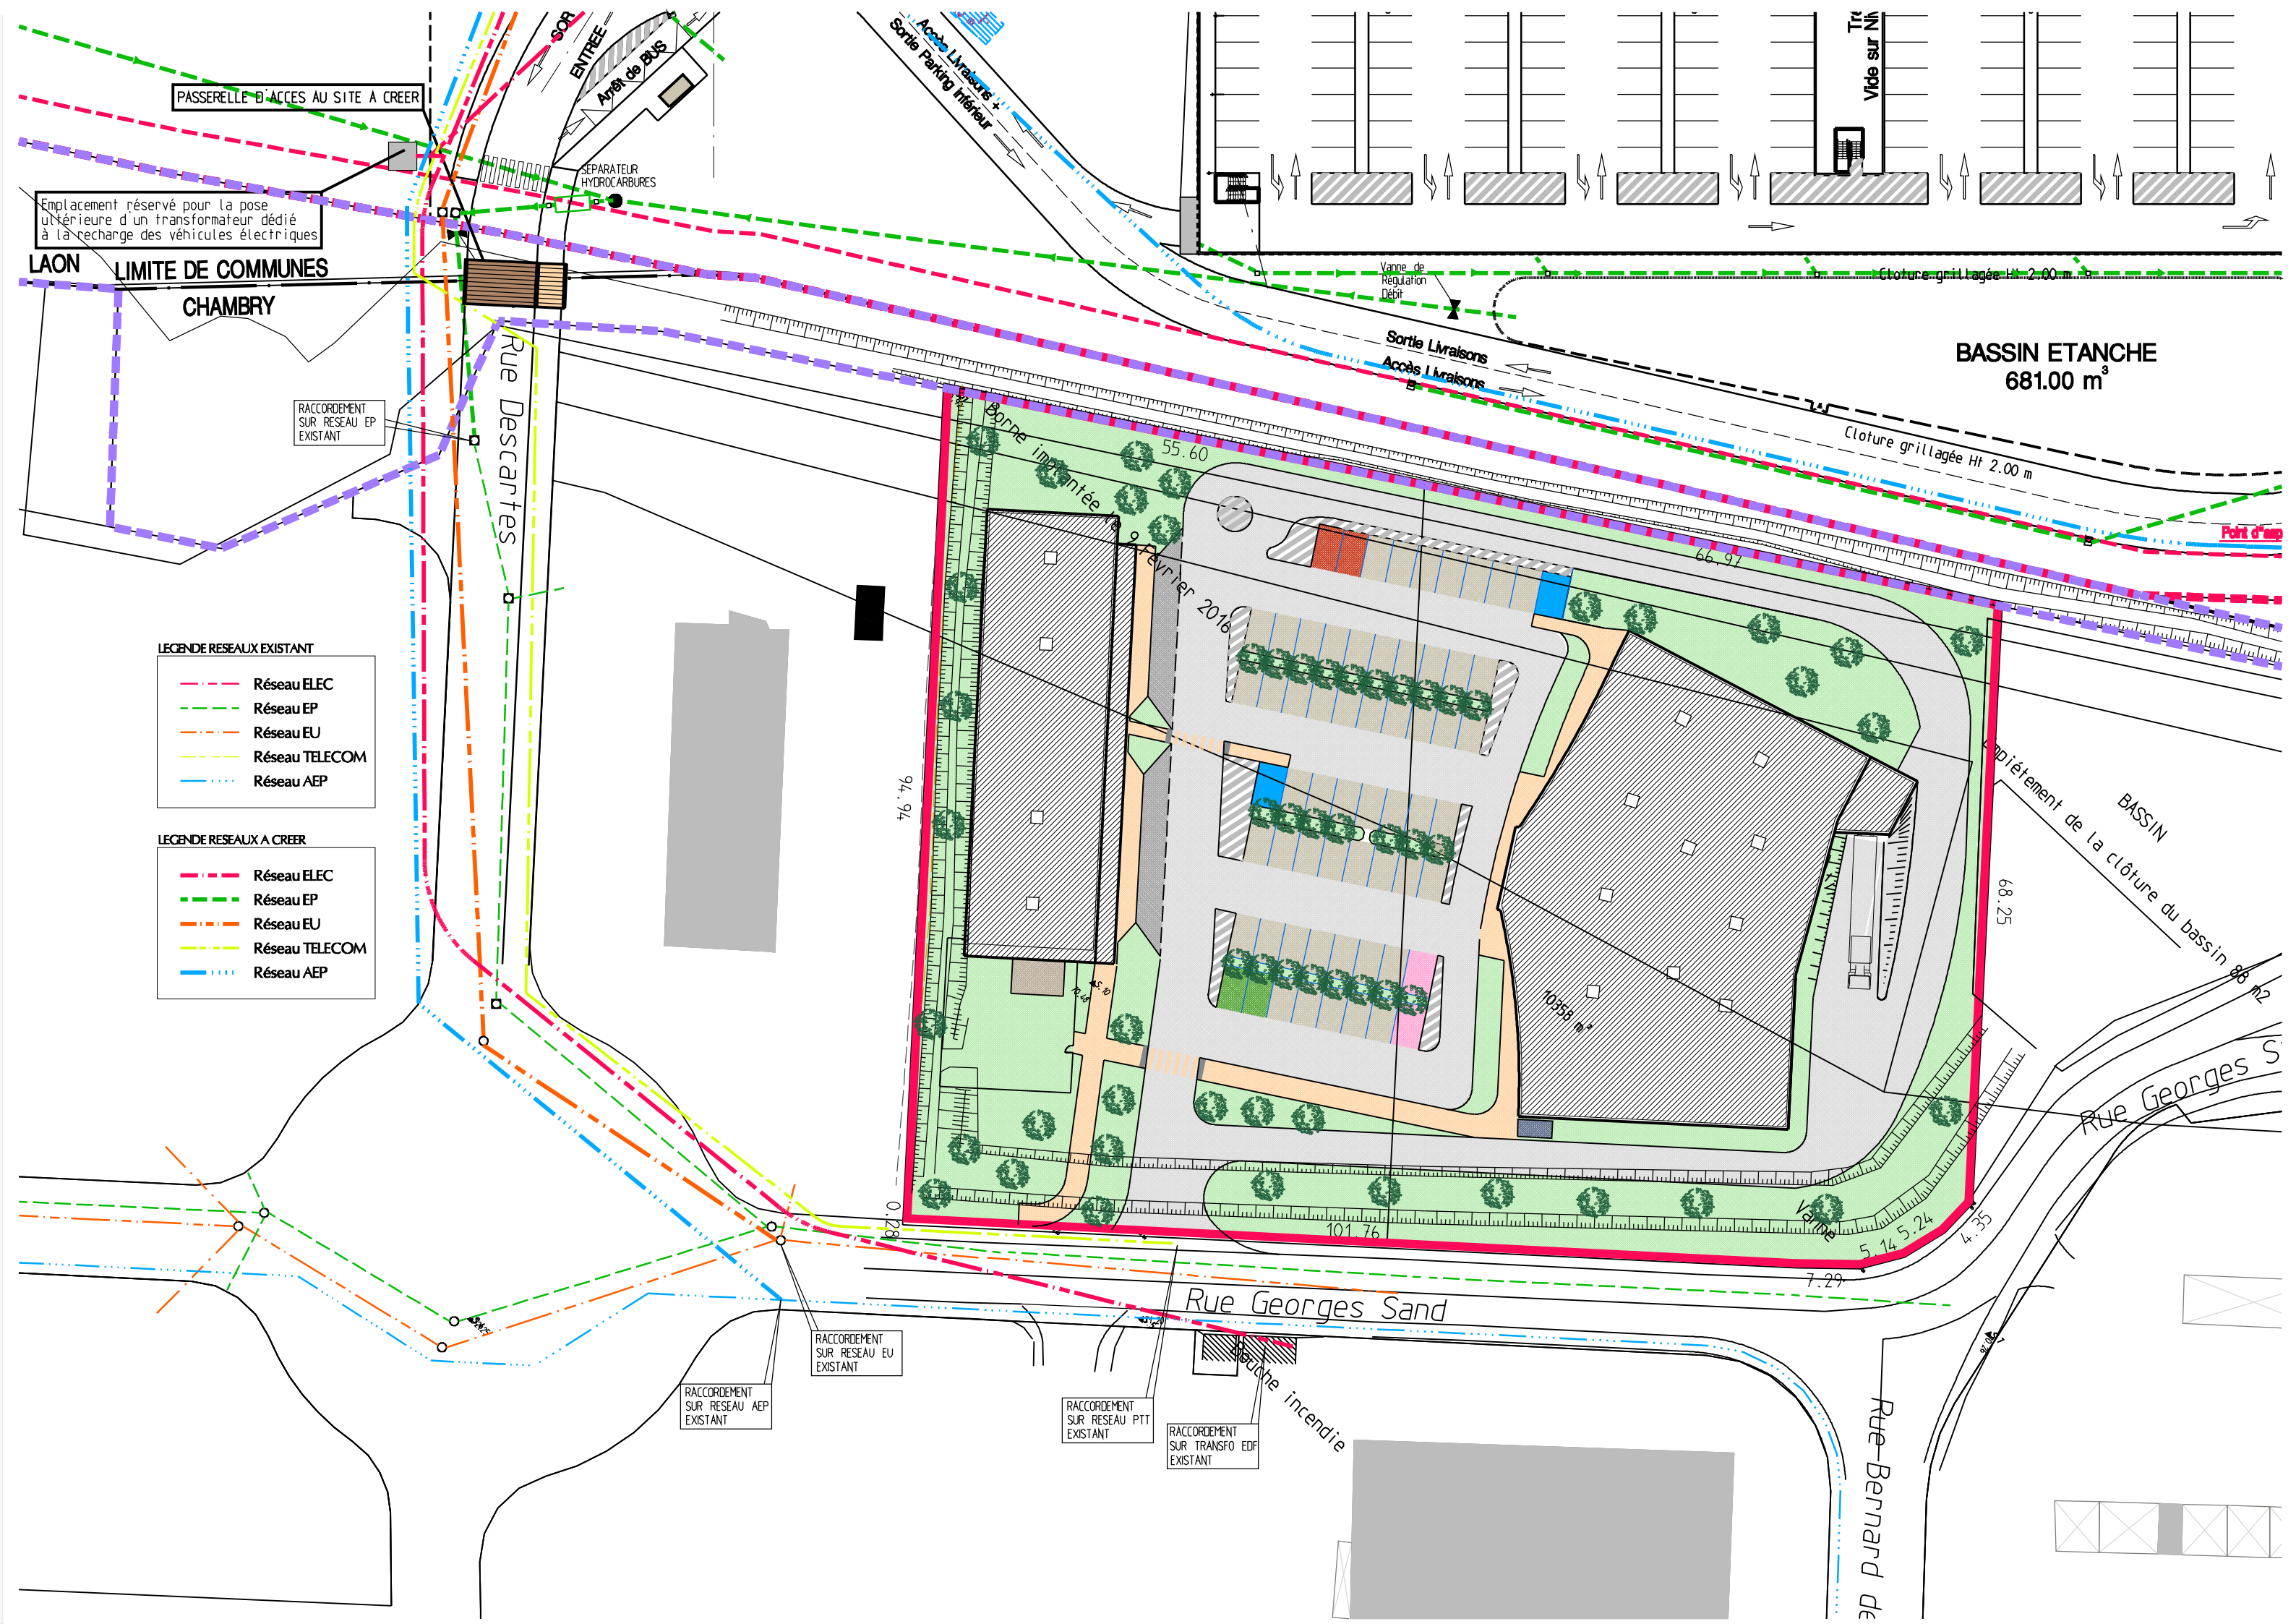

LEGENDE RESEAUX EXISTANT

- Réseau ELEC
- Réseau EP
- Réseau EU
- Réseau TELECOM
- Réseau AEP

LEGENDE RESEAUX A CREER

- Réseau ELEC
- Réseau EP
- Réseau EU
- Réseau TELECOM
- Réseau AEP