

**Département de l' AISNE  
Communes de LAON et CHAMBRY**

**CONSTRUCTION D'UN  
CENTRE COMMERCIAL**

MAITRE D'OUVRAGE

**S.A.S.  
CHAMBRY DISTRIBUTION**  
Rue descartes  
02 000 CHAMBRY



MAITRE D'OEUVRE  
ATEBAT

5 Avenue Charles de GAULLE  
51510 FAGNIERES  
Tél. : 03.26.68.57.93  
Fax. : 03.26.68.58.13  
Siret 493 009 484 00012  
E.mail : contact@atebat.fr  
Web : www.atebat-agence.com



ACGC  
Architecture

5 Avenue Charles de GAULLE  
51510 FAGNIERES  
Tél. : 06.13.32.20.55  
Siret 810 501 787 00018  
E.mail : acgc.architecture@gmail.com



**PLAN DE MASSE  
RESEAU INCENDIE**

PERMIS DE CONSTRUIRE

MODIFICATIONS


N° PLAN	INDICE	INDICE	PAR	DATE

FAGNIERES LE : 16/05/2018    ECHELLES :    N° DOSSIER : 973 L    N° D'AFFAIRE : 4641-15    DESSINE PAR : T.M

Ce document est réalisé spécialement pour l'affaire en référence. Toute utilisation totale ou partielle des informations contenues dans celui ci, ainsi que la divulgation à un tiers ne peuvent être réalisées qu'avec l'autorisation écrite d' ATEBAT

-DETAIL RESEAUX AEP + RIA APRES FOSSE COMPTEUR

- |   |                     |
|---|---------------------|
| ①: 1 PEHD Ø32 Sanitaires M.S.<br>1 PEHD Ø50 HYPER<br>1 DN Ø150 P.I. | ⑤: 1 DN Ø150 R.I.A. |
| ②: 1 PEHD Ø50 Sanitaires<br>1 DN Ø150 R.I.A.                        | ⑥: 1 DN Ø150 R.I.A. |
| ③: 3 PEHD Ø32 Sanitaires<br>1 DN Ø80 R.I.A.                         | ⑦: 1 DN Ø150 R.I.A. |
| ④: 1 PEHD Ø32 Sanitaires<br>1 DN Ø80 R.I.A.                         | ⑧: 1 DN Ø150 R.I.A. |

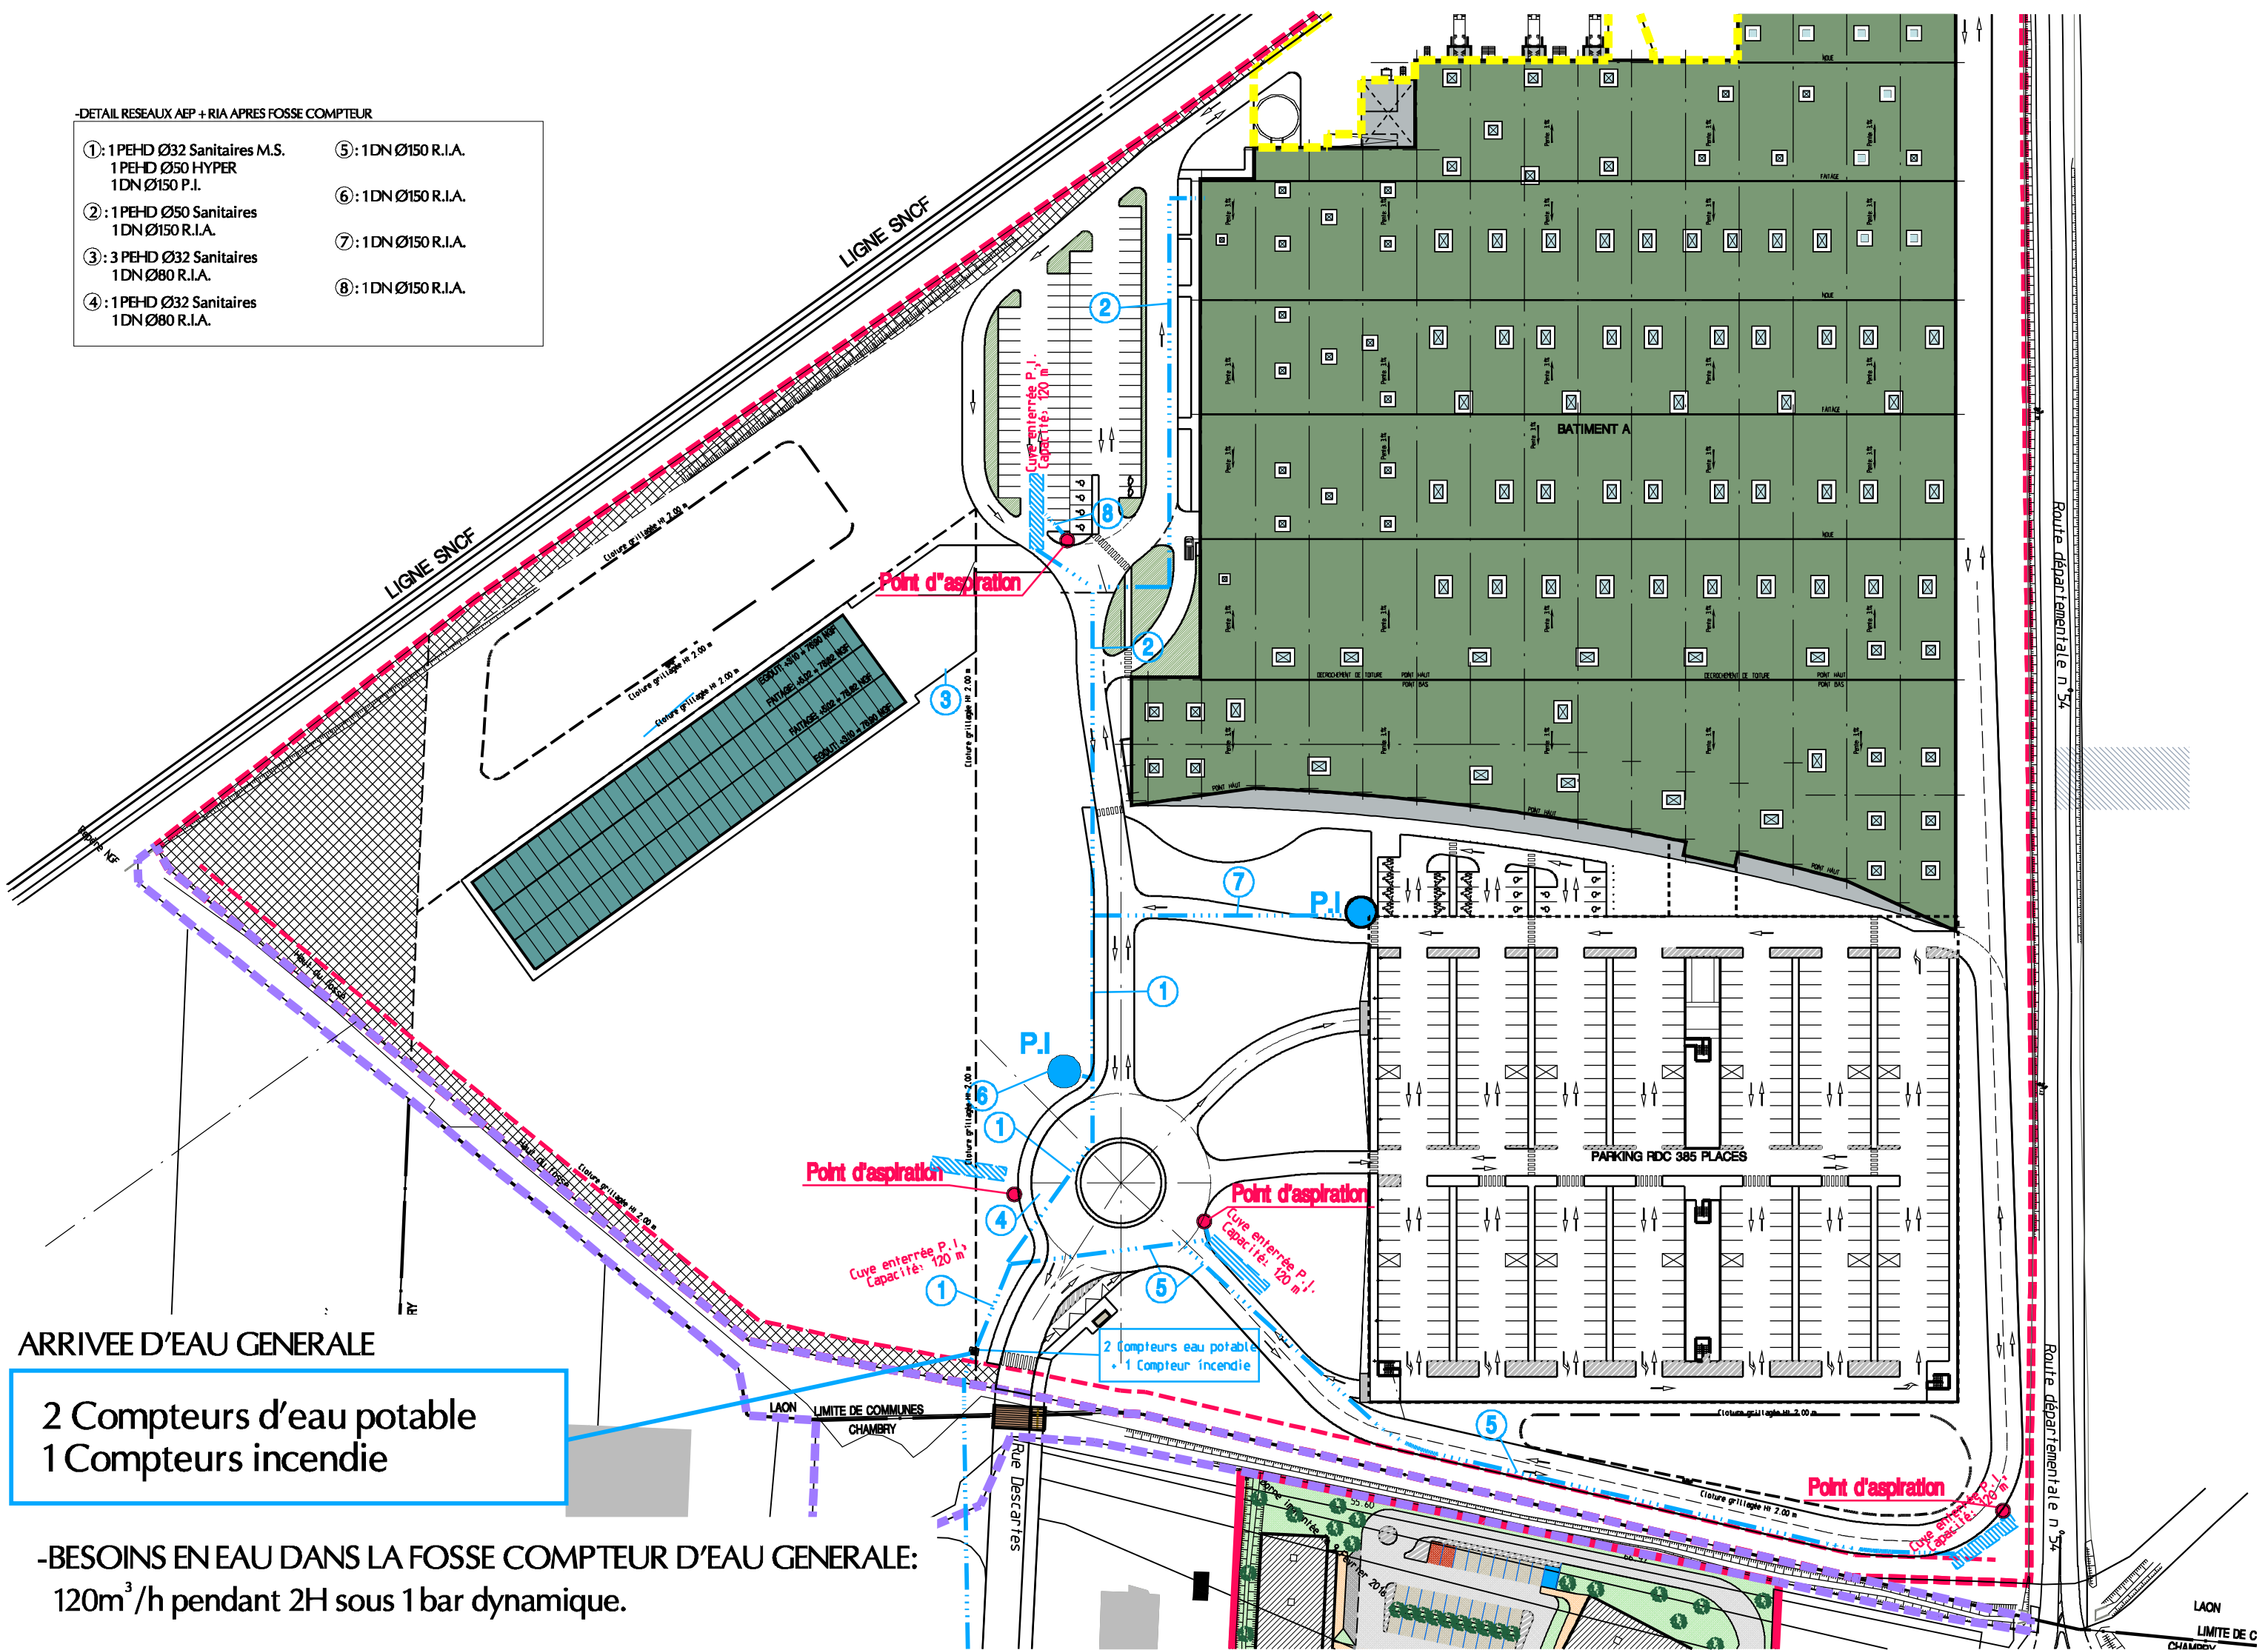

ARRIVEE D'EAU GENERALE

2 Compteurs d'eau potable  
1 Compteur incendie

-BESOINS EN EAU DANS LA FOSSE COMPTEUR D'EAU GENERALE:  
120m<sup>3</sup>/h pendant 2H sous 1 bar dynamique.